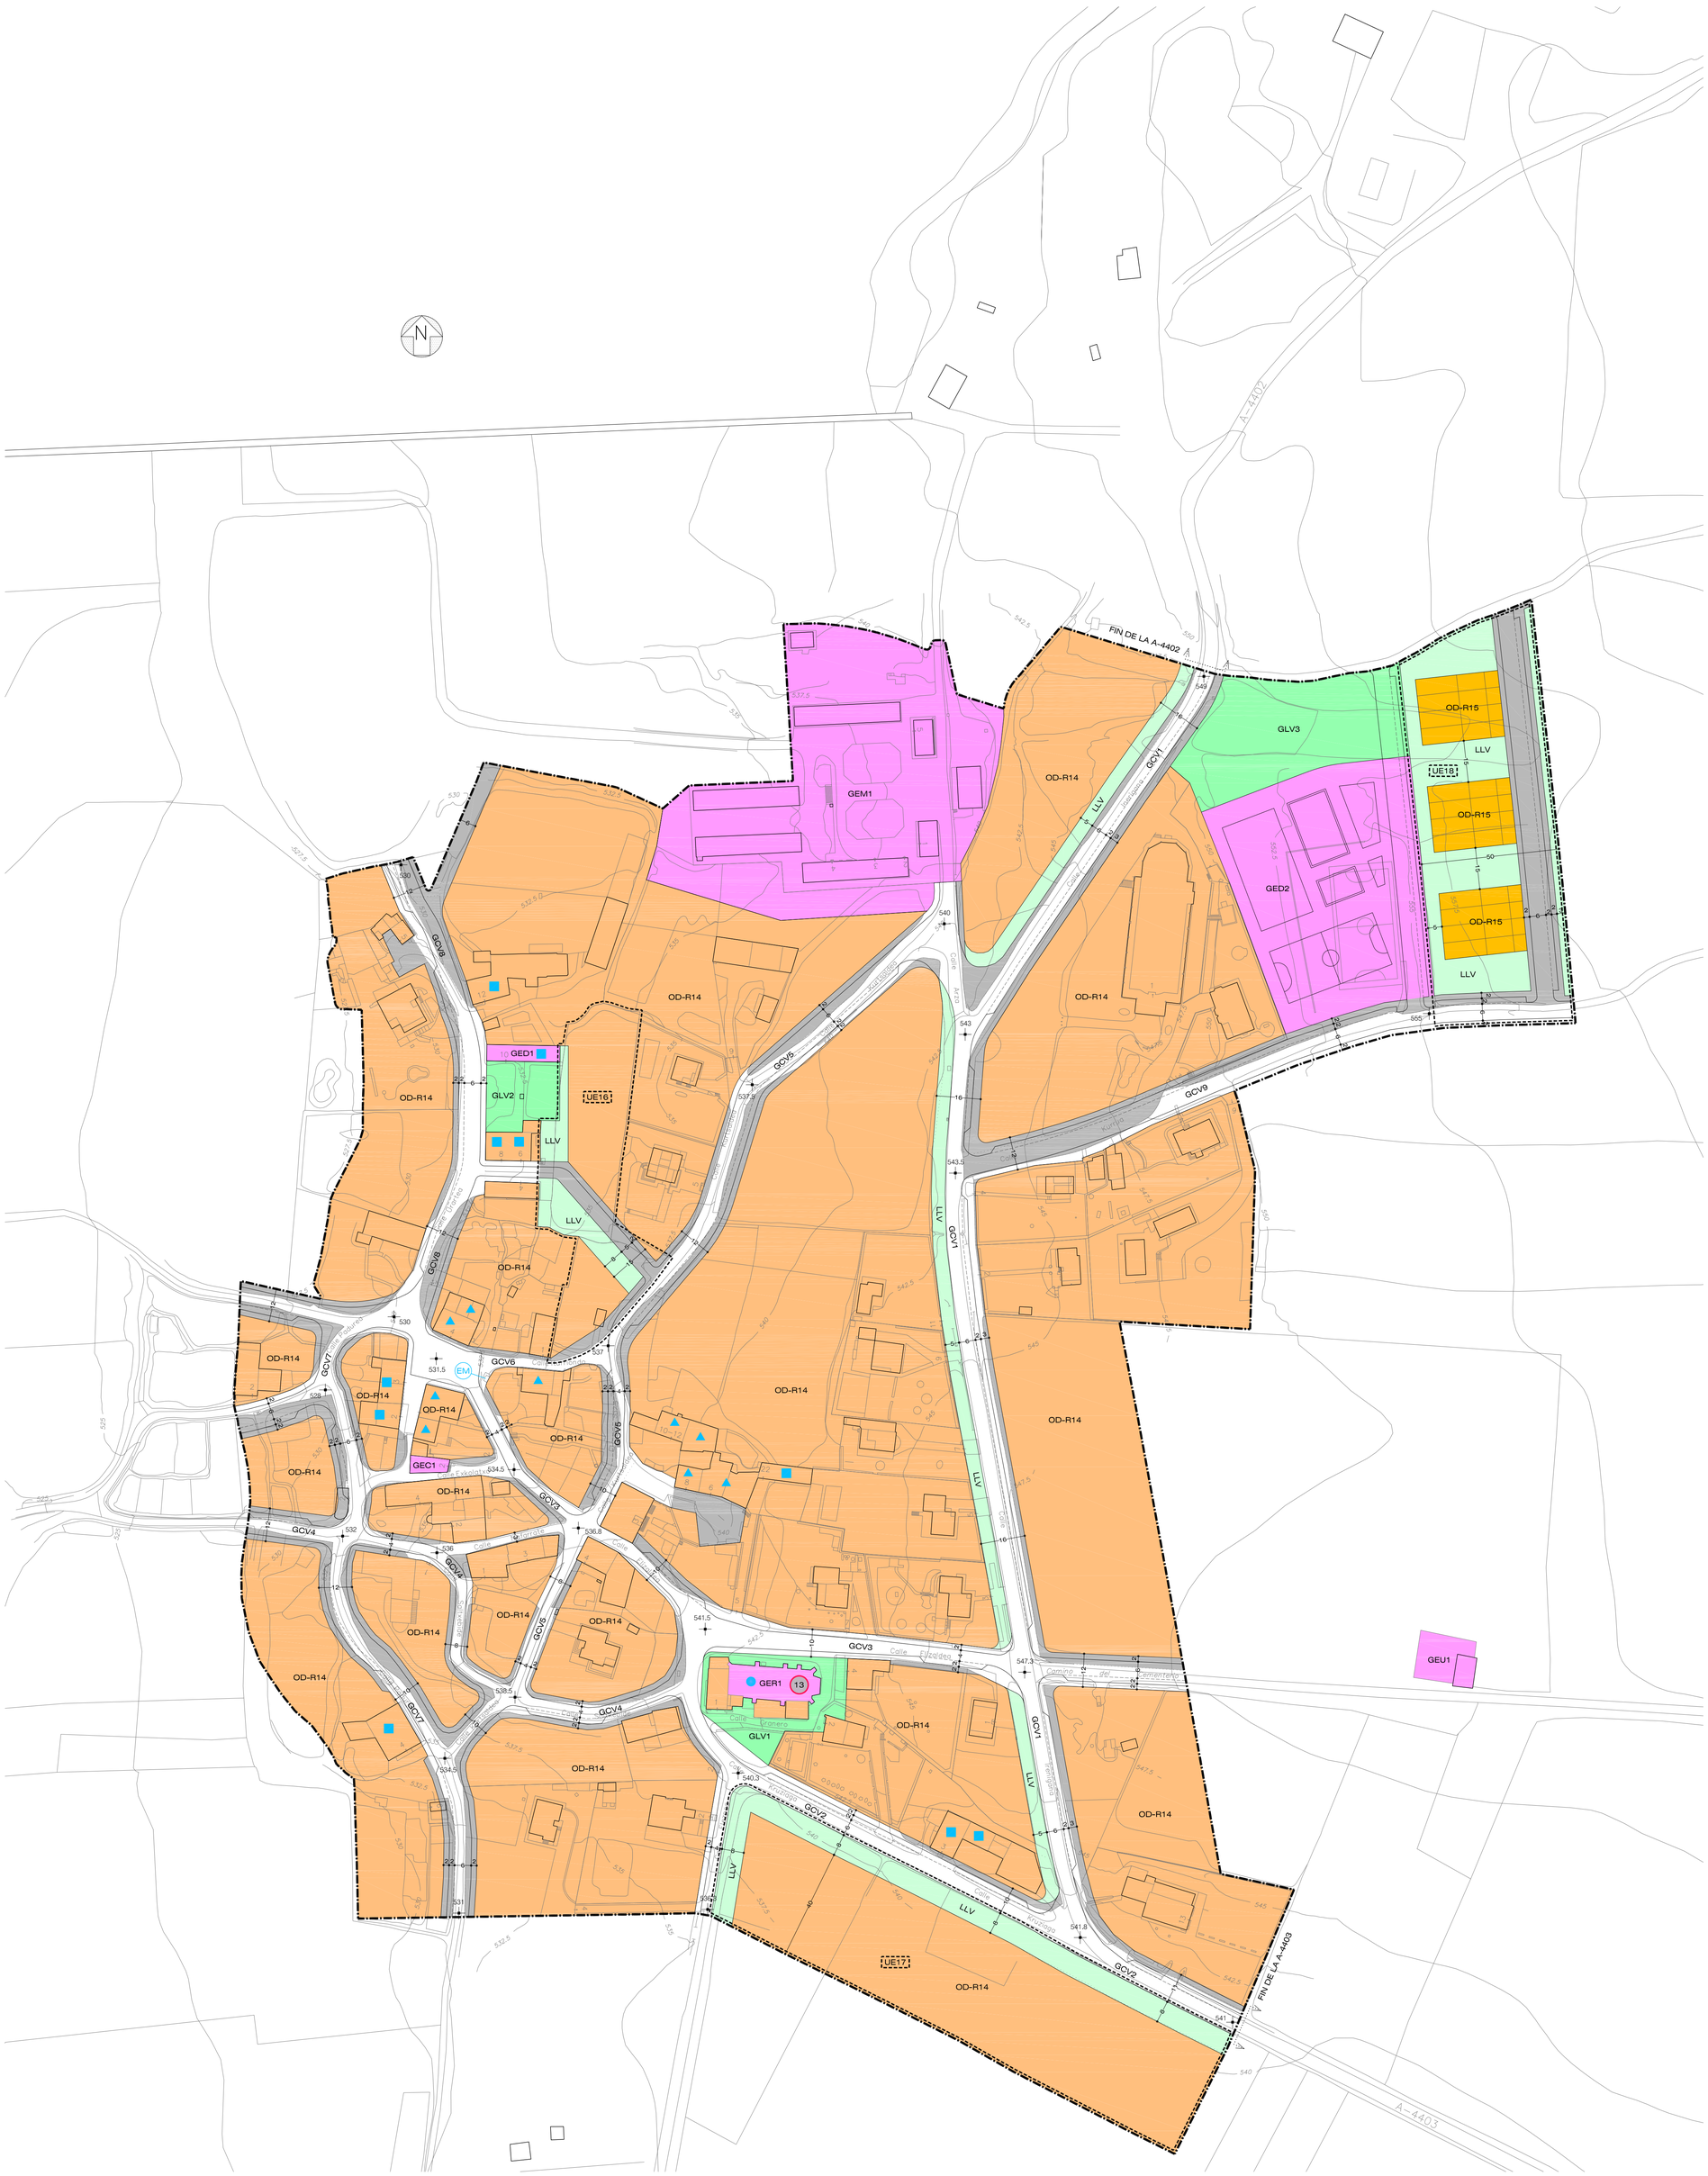

DELIMITACION DEL SUELO URBANO
ALINEACION
14.00 RASANTE

* CATALOGO DE LA EDIFICACION

- VALOR MONUMENTAL
- VALOR ESPECIAL
- VALOR HISTORICO-ARQUITECTONICO
- EM - ELEMENTOS MENORES DE INTERES

1 - ZONAS Y SECTORES DE USO GLOBAL LUCRATIVO

* USO RESIDENCIAL (S.U.)

- OD-R14 - URRUNAGA
- OD-R15 - URRUNAGA - RESIDENCIAL DE VPO

2 - SISTEMAS GENERALES Y LOCALES

* COMUNICACIONES VIARIAS

- GCV - SISTEMA GENERAL DE COMUNICACIONES VIARIAS
- LCV - SISTEMA LOCAL DE COMUNICACIONES VIARIAS A OBTENER

* ESPACIOS LIBRES

- GLV - SISTEMA GENERAL DE ESPACIOS LIBRES
- LLV - SISTEMA LOCAL DE ESPACIOS LIBRES

* EQUIPAMIENTO COMUNITARIO

3 - SUELO NO URBANIZABLE

- ZONAS DEL SUELO NO URBANIZABLE

* UNIDADES DE EJECUCION

UE

- UNIDAD DE EJECUCION 16 - ZONA OD R14
- UNIDAD DE EJECUCION 17 - ZONA OD R14
- UNIDAD DE EJECUCION 18 - ZONA OD R15

* ZONAS DE PRESUNCION ARQUEOLOGICA

13 - IGLESIA DE SAN JUAN BAUTISTA

TEXTO REFUNDIDO - APROBACION DEFINITIVA - O.F. 365 / 2.003 F.A. - BEHIN-BETIKO BAITESPENA - ERABERRITUTAKO IDAZKERA

REVISION DE LAS NORMAS SUBSIDIARIAS MUNICIPALES DE PLANEAMIENTO
LEGUTIANO

UDAL EGITAMUKETAREN ORDEZKO ARAUDIAK BIRRAZTERPENA
LEGUTIANO

URRUNAGA

PLANO Nº 4.4 Zkia LAUNIRUDIA

ORDENACION PORMENORIZADA - ANTOLAKETA ZEHATZA

ARQUITECTOS DIRECTORES - ARKITEKTO ZUZENDARIAK
D. FERNANDO RUIZ DE OCENDA ZABALETA
D. IÑAKI USANDIZAGA ENDAYA
INGENIERO DE MONTES - MENDIETAKO INGENIERI
D. ANDRES ITURRALDE MARTINEZ DE LEZAROUY
INGENIERO DE CAMINOS CANALES Y PUERTOS - BIDE URBIDE ETA KAIEN INGENIERI
D. JUAN LUIS CASADO EZCURRA
GABINETE DE ESTUDIOS SOCIOLOGICOS - SOZIOLOGIZKO IKERKETEN TALDEA
EMAIKER
GABINETE JURIDICO - JURIDIKO TALDEA
EKAIN

- 2.003 -

Escala 1/1.000 Heineko